




POHLED ĎELNÍ

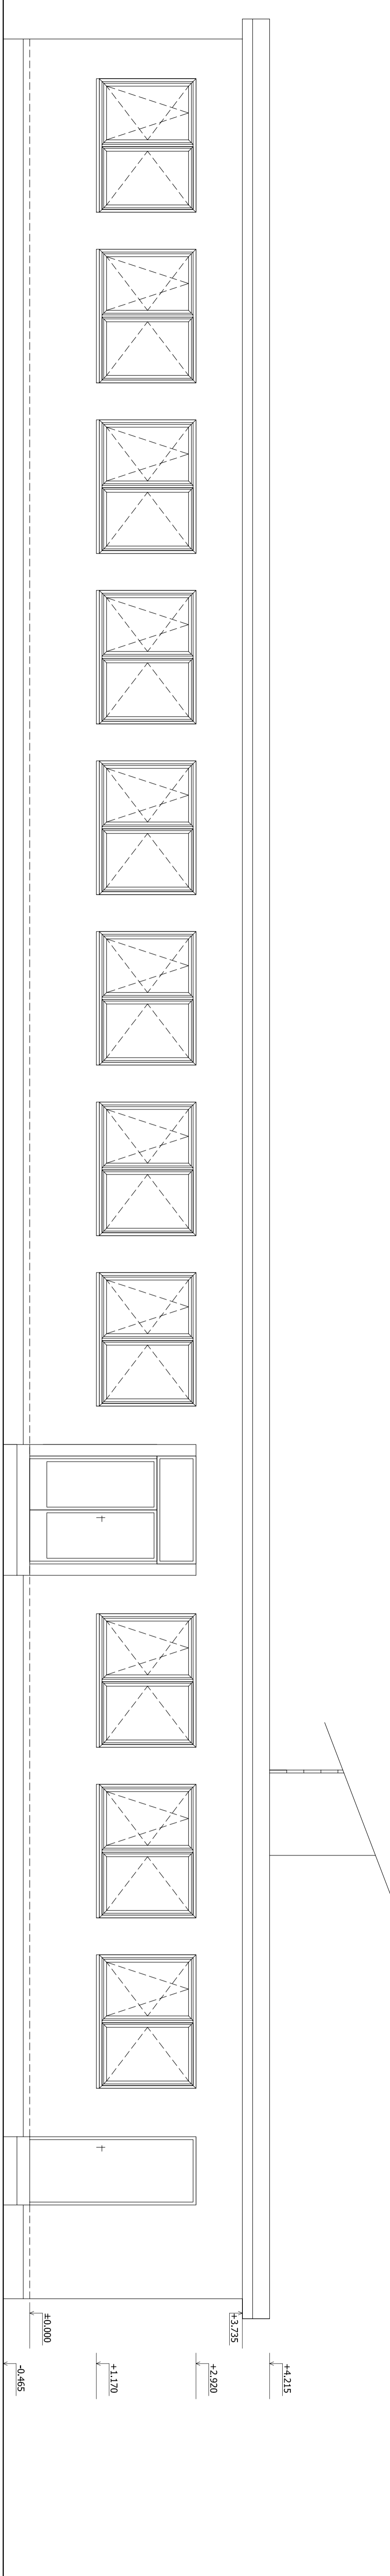


POHLED BOČNÍ

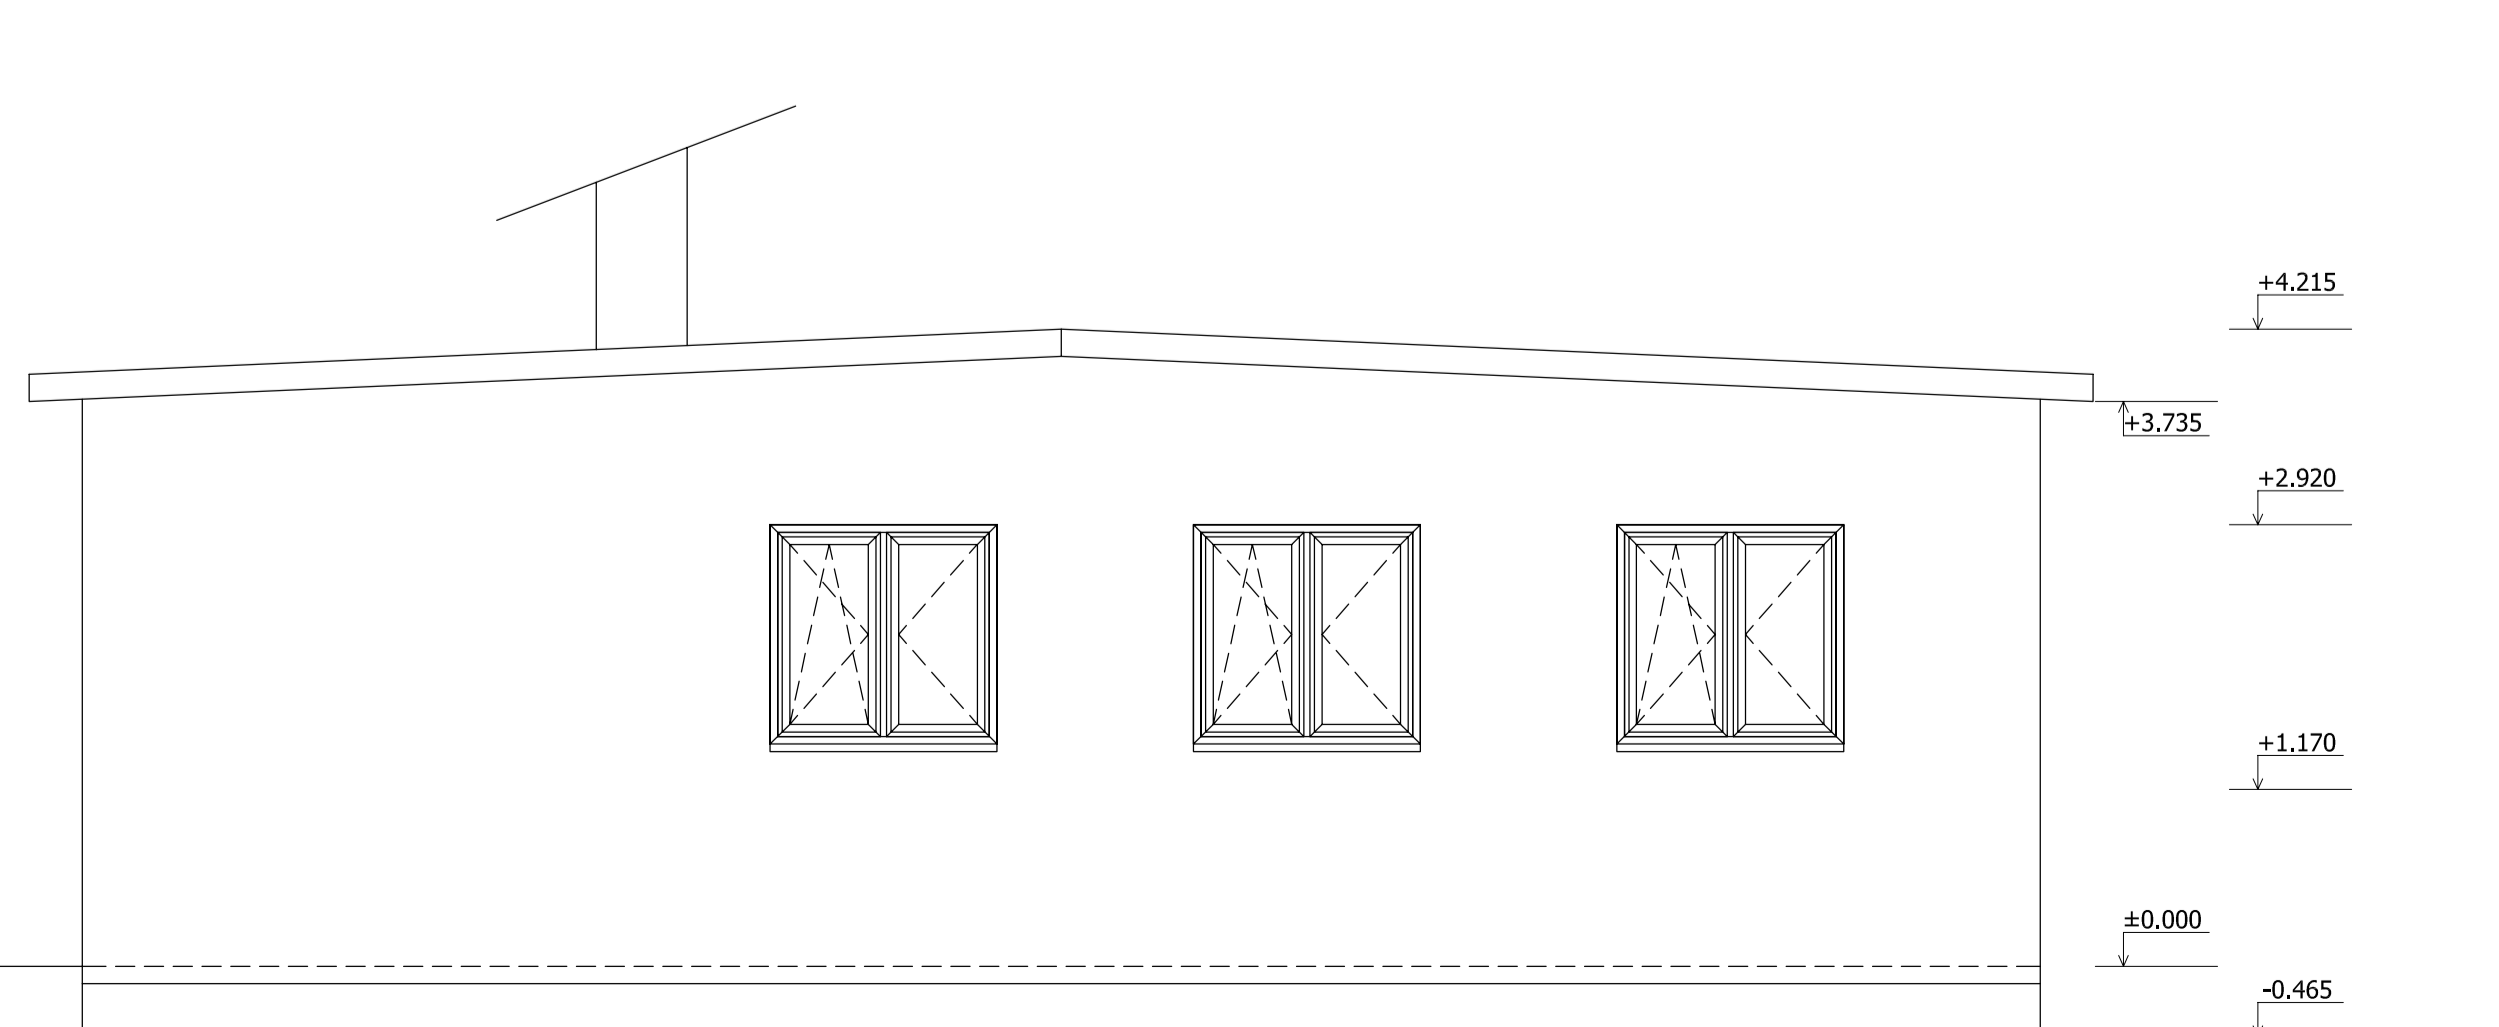

POHLED ZADNÍ

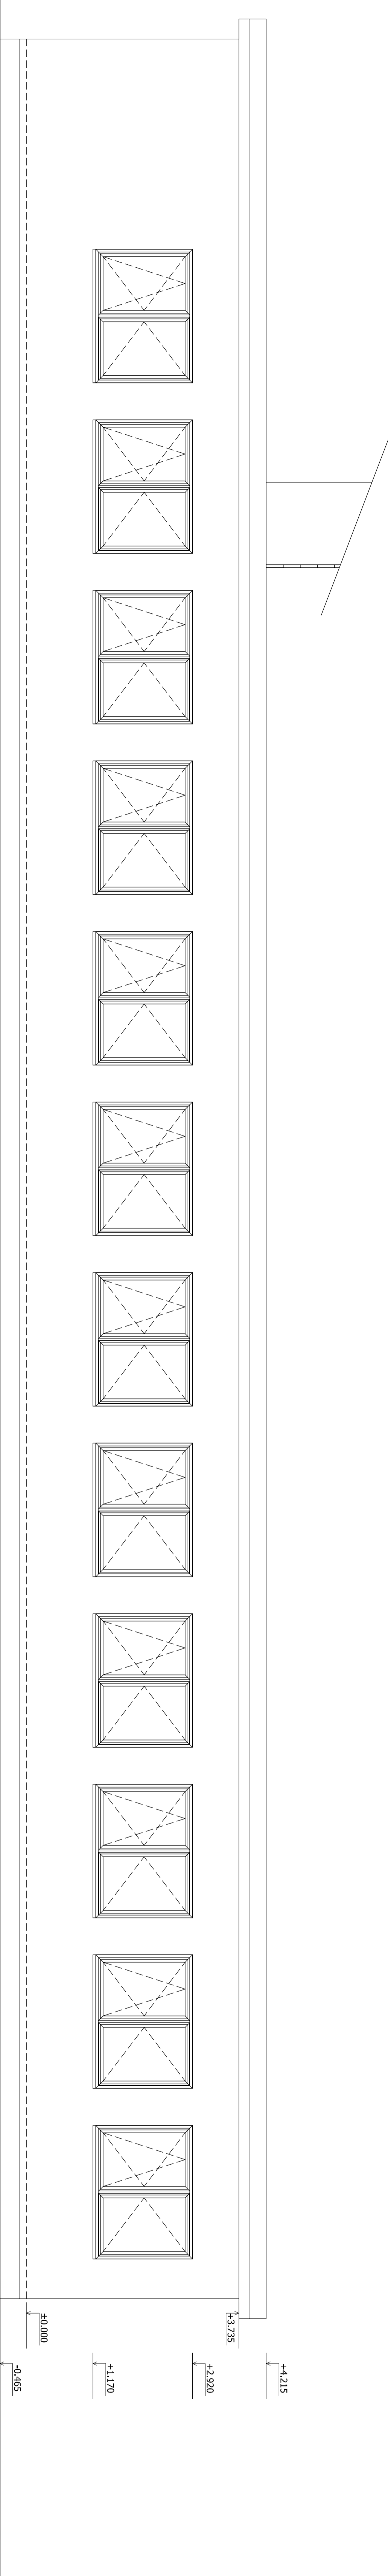

PŮDORYS

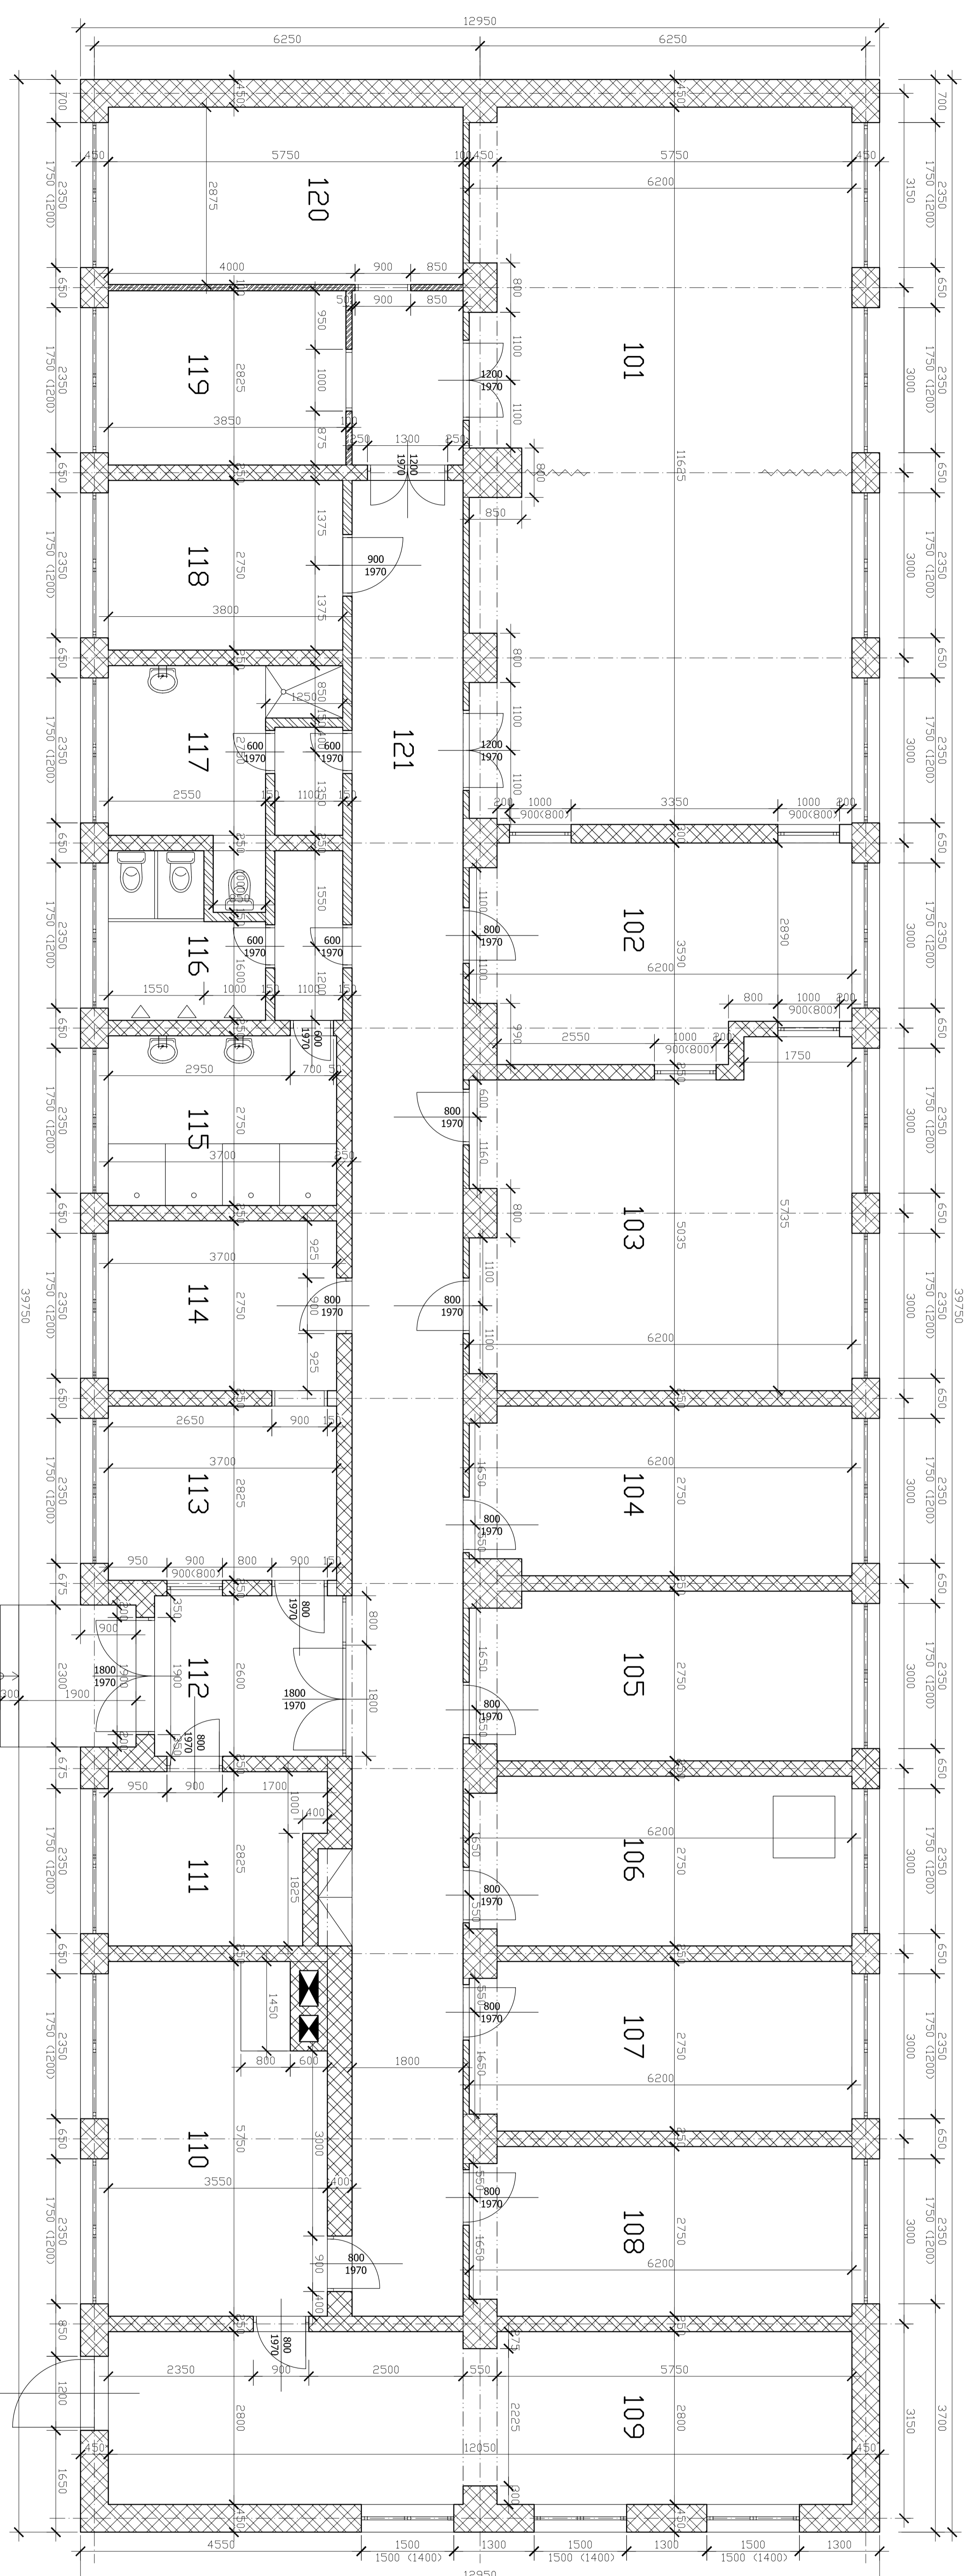


TABULKA MÍSTNOSTI

Číslo	Místnost	Plocha m ²
101	KUŘIČOVNA	70,5
102	KUCHYNĀ	20,2
103	JIDELNA	32,0
104	KANCELĀŘ	16,7
105	KANCELĀŘ	16,7
106	SKLAD	16,8
107	SKLAD	16,8
108	SKLAD	16,8
109	SKLAD	33,4
110	KOJELNA	19,5
111	VOZÍČKOVNA	9,3
112	VĀSTUP	7,9
113	POKOJ	10,4
114	SKLAD	10,2
115	UMÝVĀRNY	5,9
116	WC	9,1
117	VĀP KOUPELNA	10,4
118	POKOJ	10,9
119	POKOJ	16,5
120	POKOJ	16,5
121	CHODBA	59,1

LEGENDA MATERIÁLŮ

- ŽIVO NOSNĚ
- PRICKÝ ZDĚNĚ
- PRICKÝ DŘEVĚNĚ

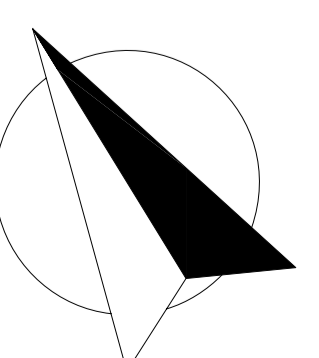

Název stavby:	PROVOZNI BUDOVA	Název dokumentace:	PROJEKOVANĚ
Inventar:	RETRO 2000 spol. s r.o.	Název:	Ing. Svatka Jiří
Název výstavby:	PŮDORYS A POHLEDY	Měřítko:	1:50
		Datum:	17.11.2007